


TYP: 300209  
(Vollausbau)

-  Solar
-  Holz-kessel + RLA
-  Öl-/Gaskessel
-  Frischwasserstation
-  Zirkulation

-  Heizkreis1  ohne el. Mischer
-  Heizkreis2  ohne el. Mischer

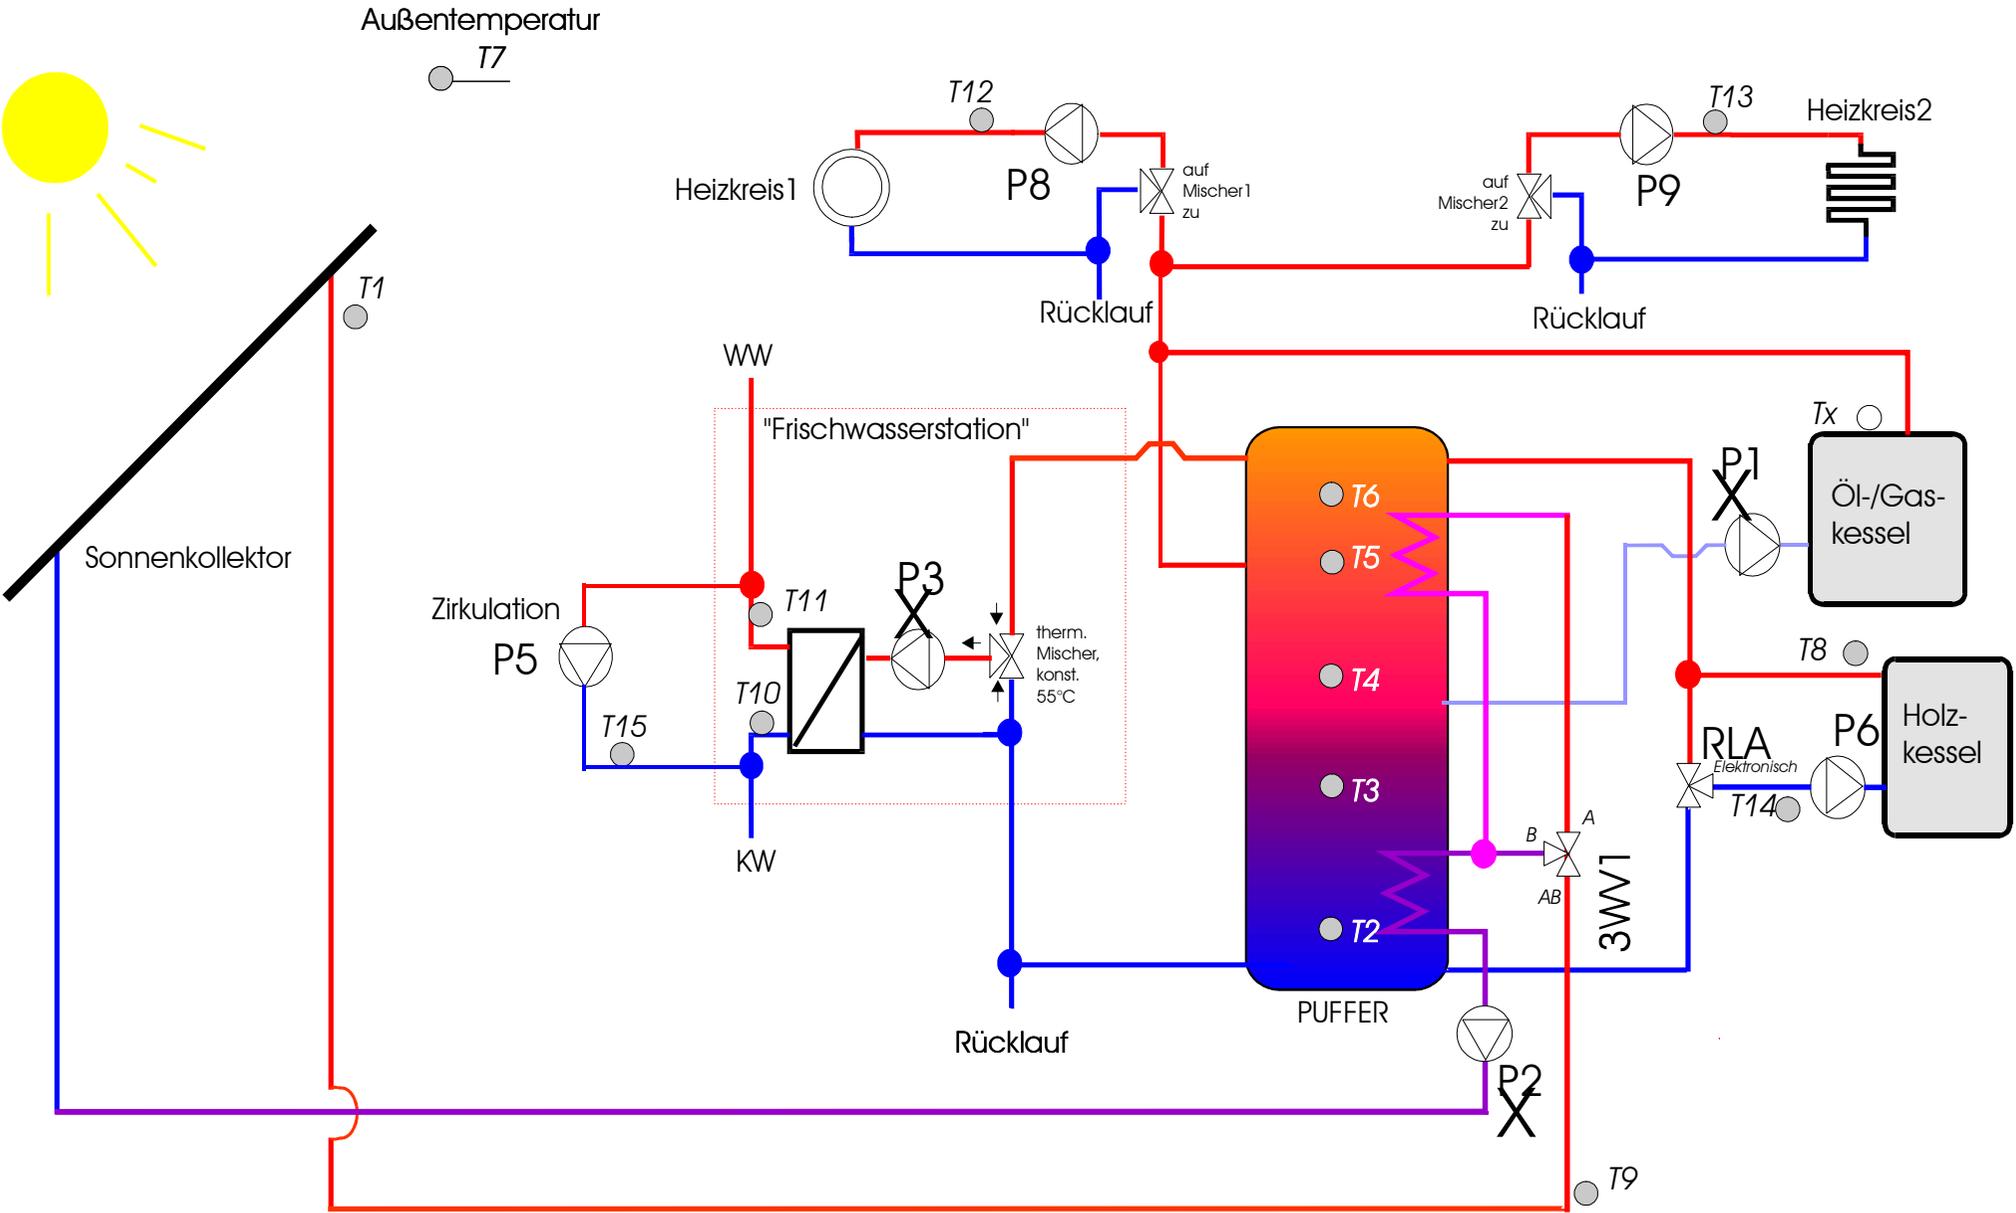

Außentemperatur

T7



T1

Sonnenkollektor

Heizkreis1

P8

auf Mischer1 zu

Rücklauf

Heizkreis2

auf Mischer2 zu

P9

Rücklauf

WW

"Frischwasserstation"

Zirkulation

P5

P3

therm. Mischer, konst. 55°C

KW

Rücklauf

PUFFER

Tx

Öl-/Gaskessel

T8

Holz-kessel

RLA Elektronisch

P6

T14

T9